



GLB Küchenbau  
Thierstein Hans  
Schüpbachstrasse 26  
3543 Emmenmatt  
034 408 17 98



planen bauen einrichten


Kunde:  
Meier  
Kalberweidliweg 2  
3360 Herzogenbuchsee  
Tel.


Objekt:  
Meier  
Kalberweidliweg 2  
3360 Herzogenbuchsee  
Tel.

|               |            |
|---------------|------------|
| Datum         | 06.06.2025 |
| Masstab       | Angepasst  |
| MN-Auftr. Nr. |            |
| Gezeichnet    | HT         |



|                                                                                            |                                                                                       |                                                                      |                                                                       |                     |
|--------------------------------------------------------------------------------------------|---------------------------------------------------------------------------------------|----------------------------------------------------------------------|-----------------------------------------------------------------------|---------------------|
| GLB Küchenbau<br>Thierstein Hans<br>Schüpbachstrasse 26<br>3543 Emmenmatt<br>034 408 17 98 |  | Kunde:<br>Meier<br>Kalberweidliweg 2<br>3360 Herzogenbuchsee<br>Tel. | Objekt:<br>Meier<br>Kalberweidliweg 2<br>3360 Herzogenbuchsee<br>Tel. | Datum<br>06.06.2025 |
|                                                                                            |                                                                                       |                                                                      | Masstab<br>Angepasst                                                  |                     |
|                                                                                            |                                                                                       |                                                                      | MN-Auftr. Nr.                                                         |                     |
|                                                                                            |                                                                                       |                                                                      | Gezeichnet<br>HT                                                      |                     |

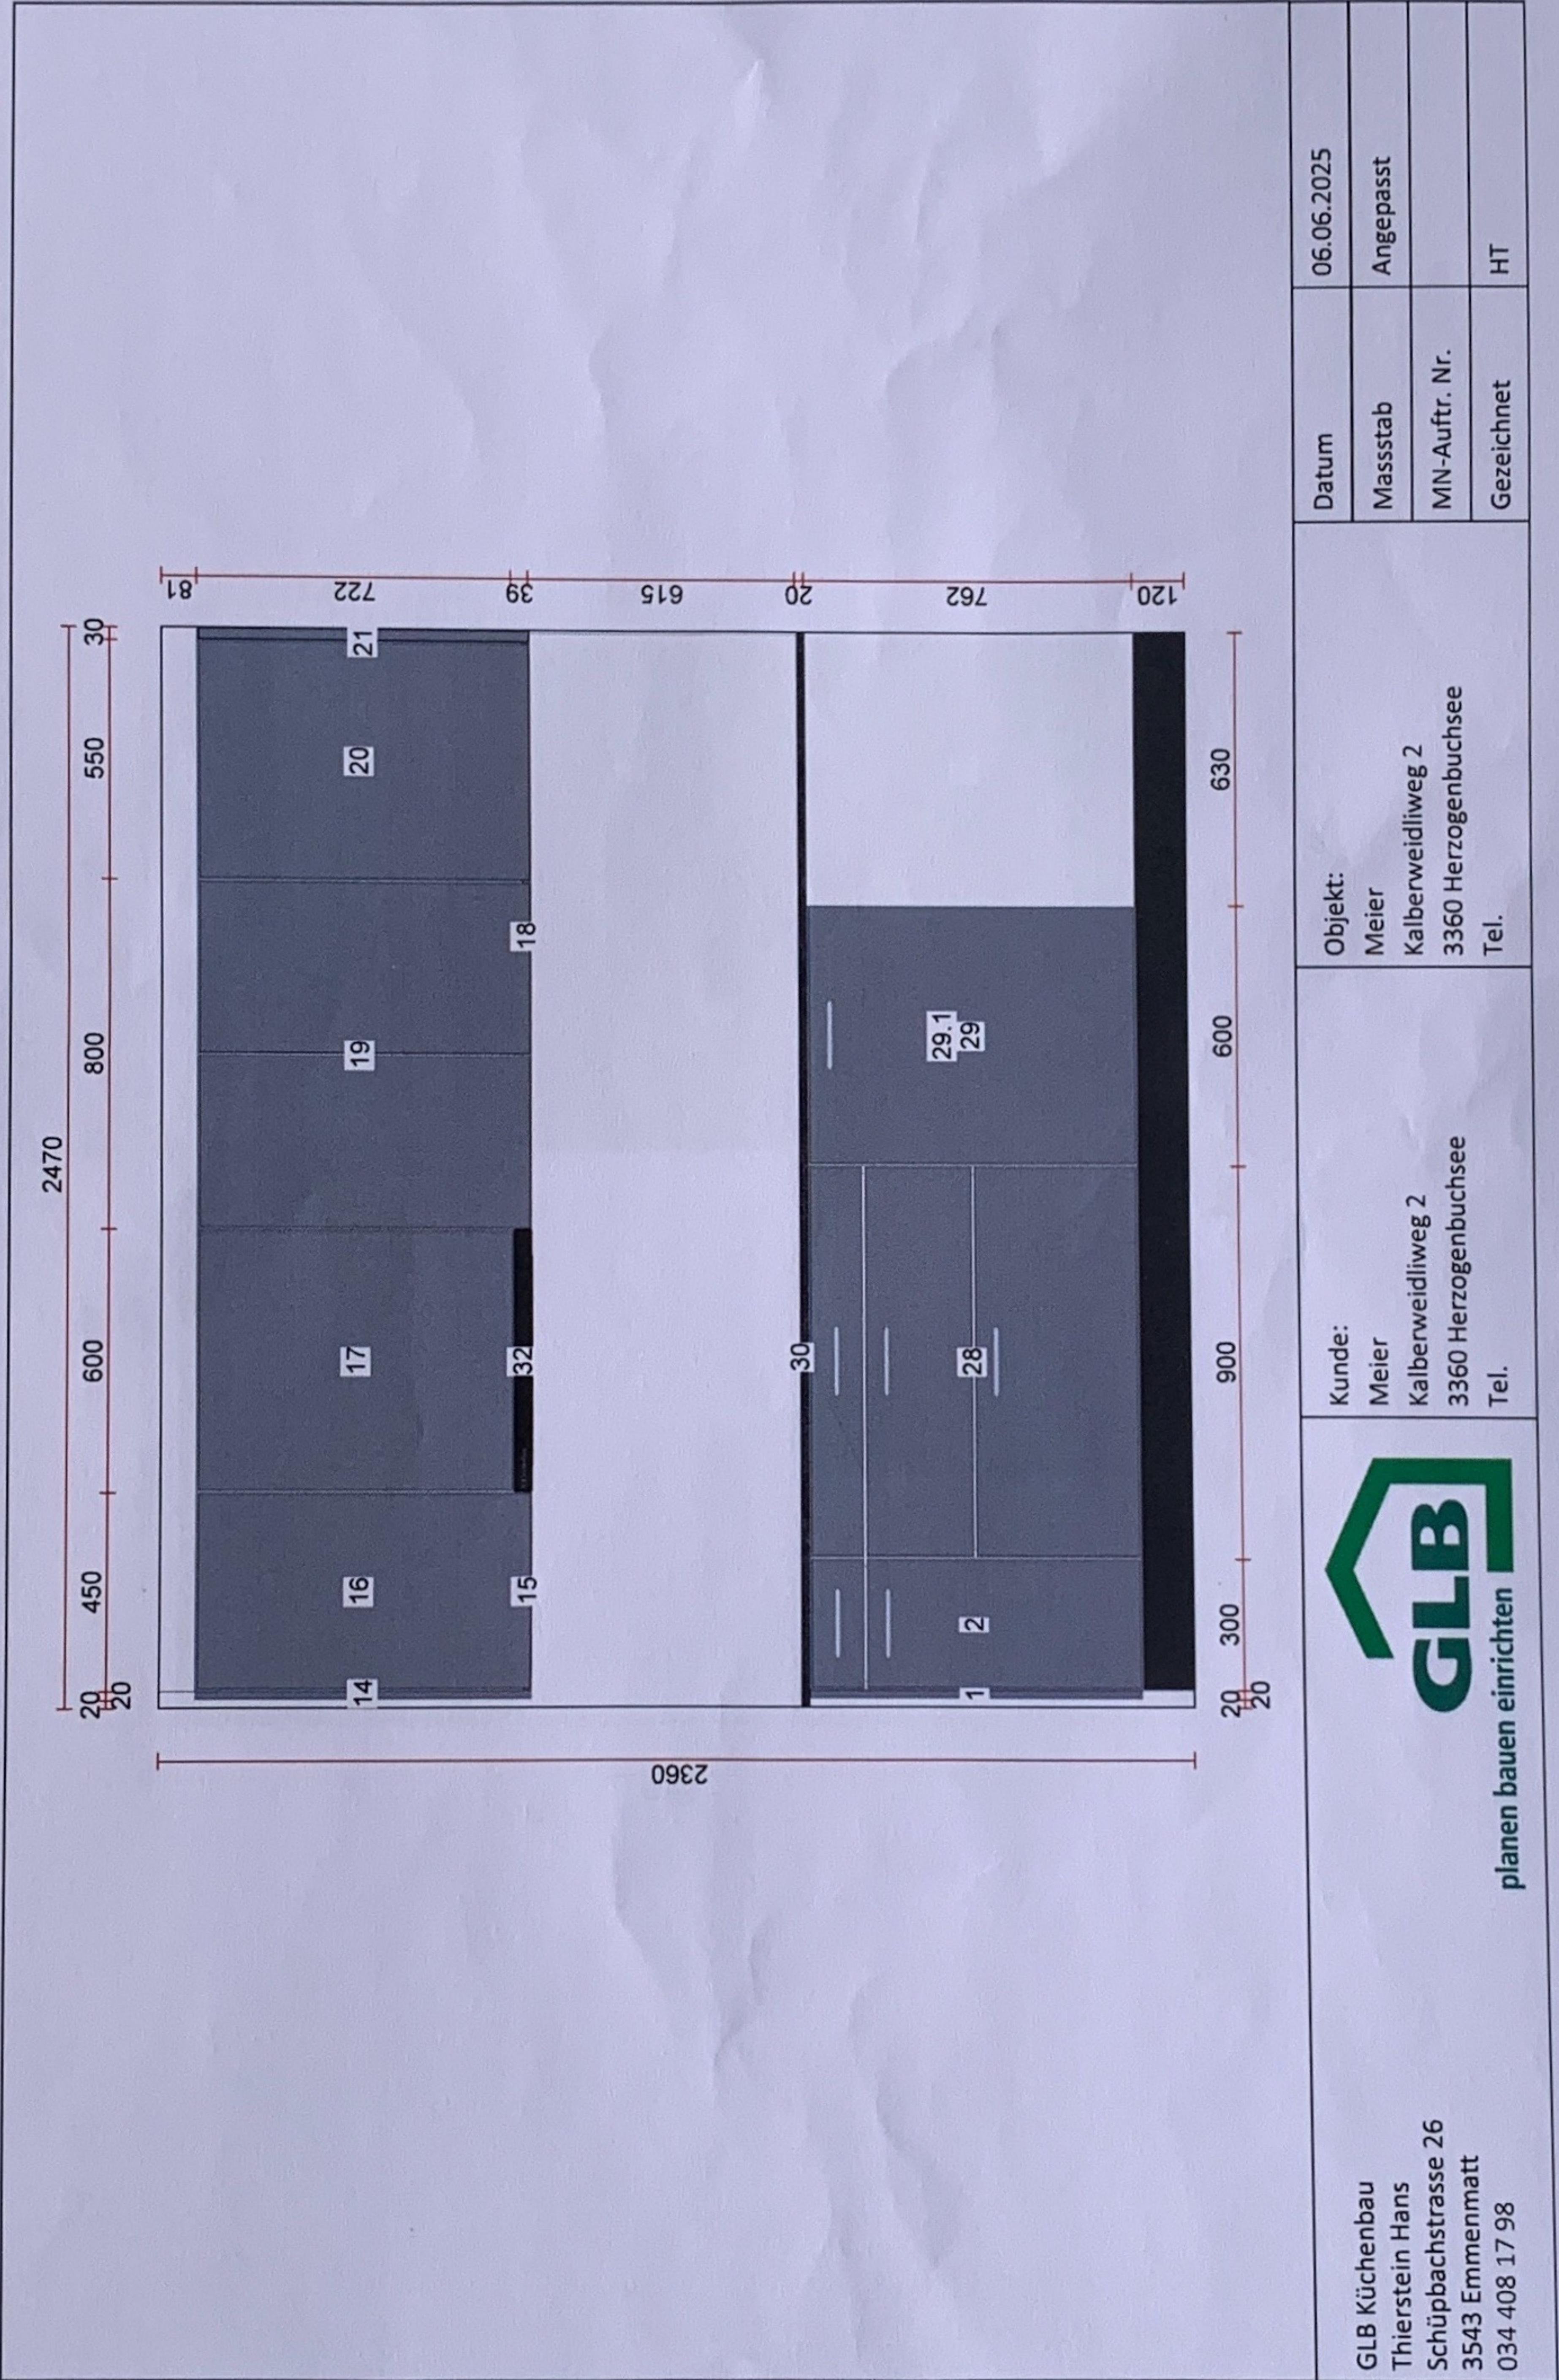

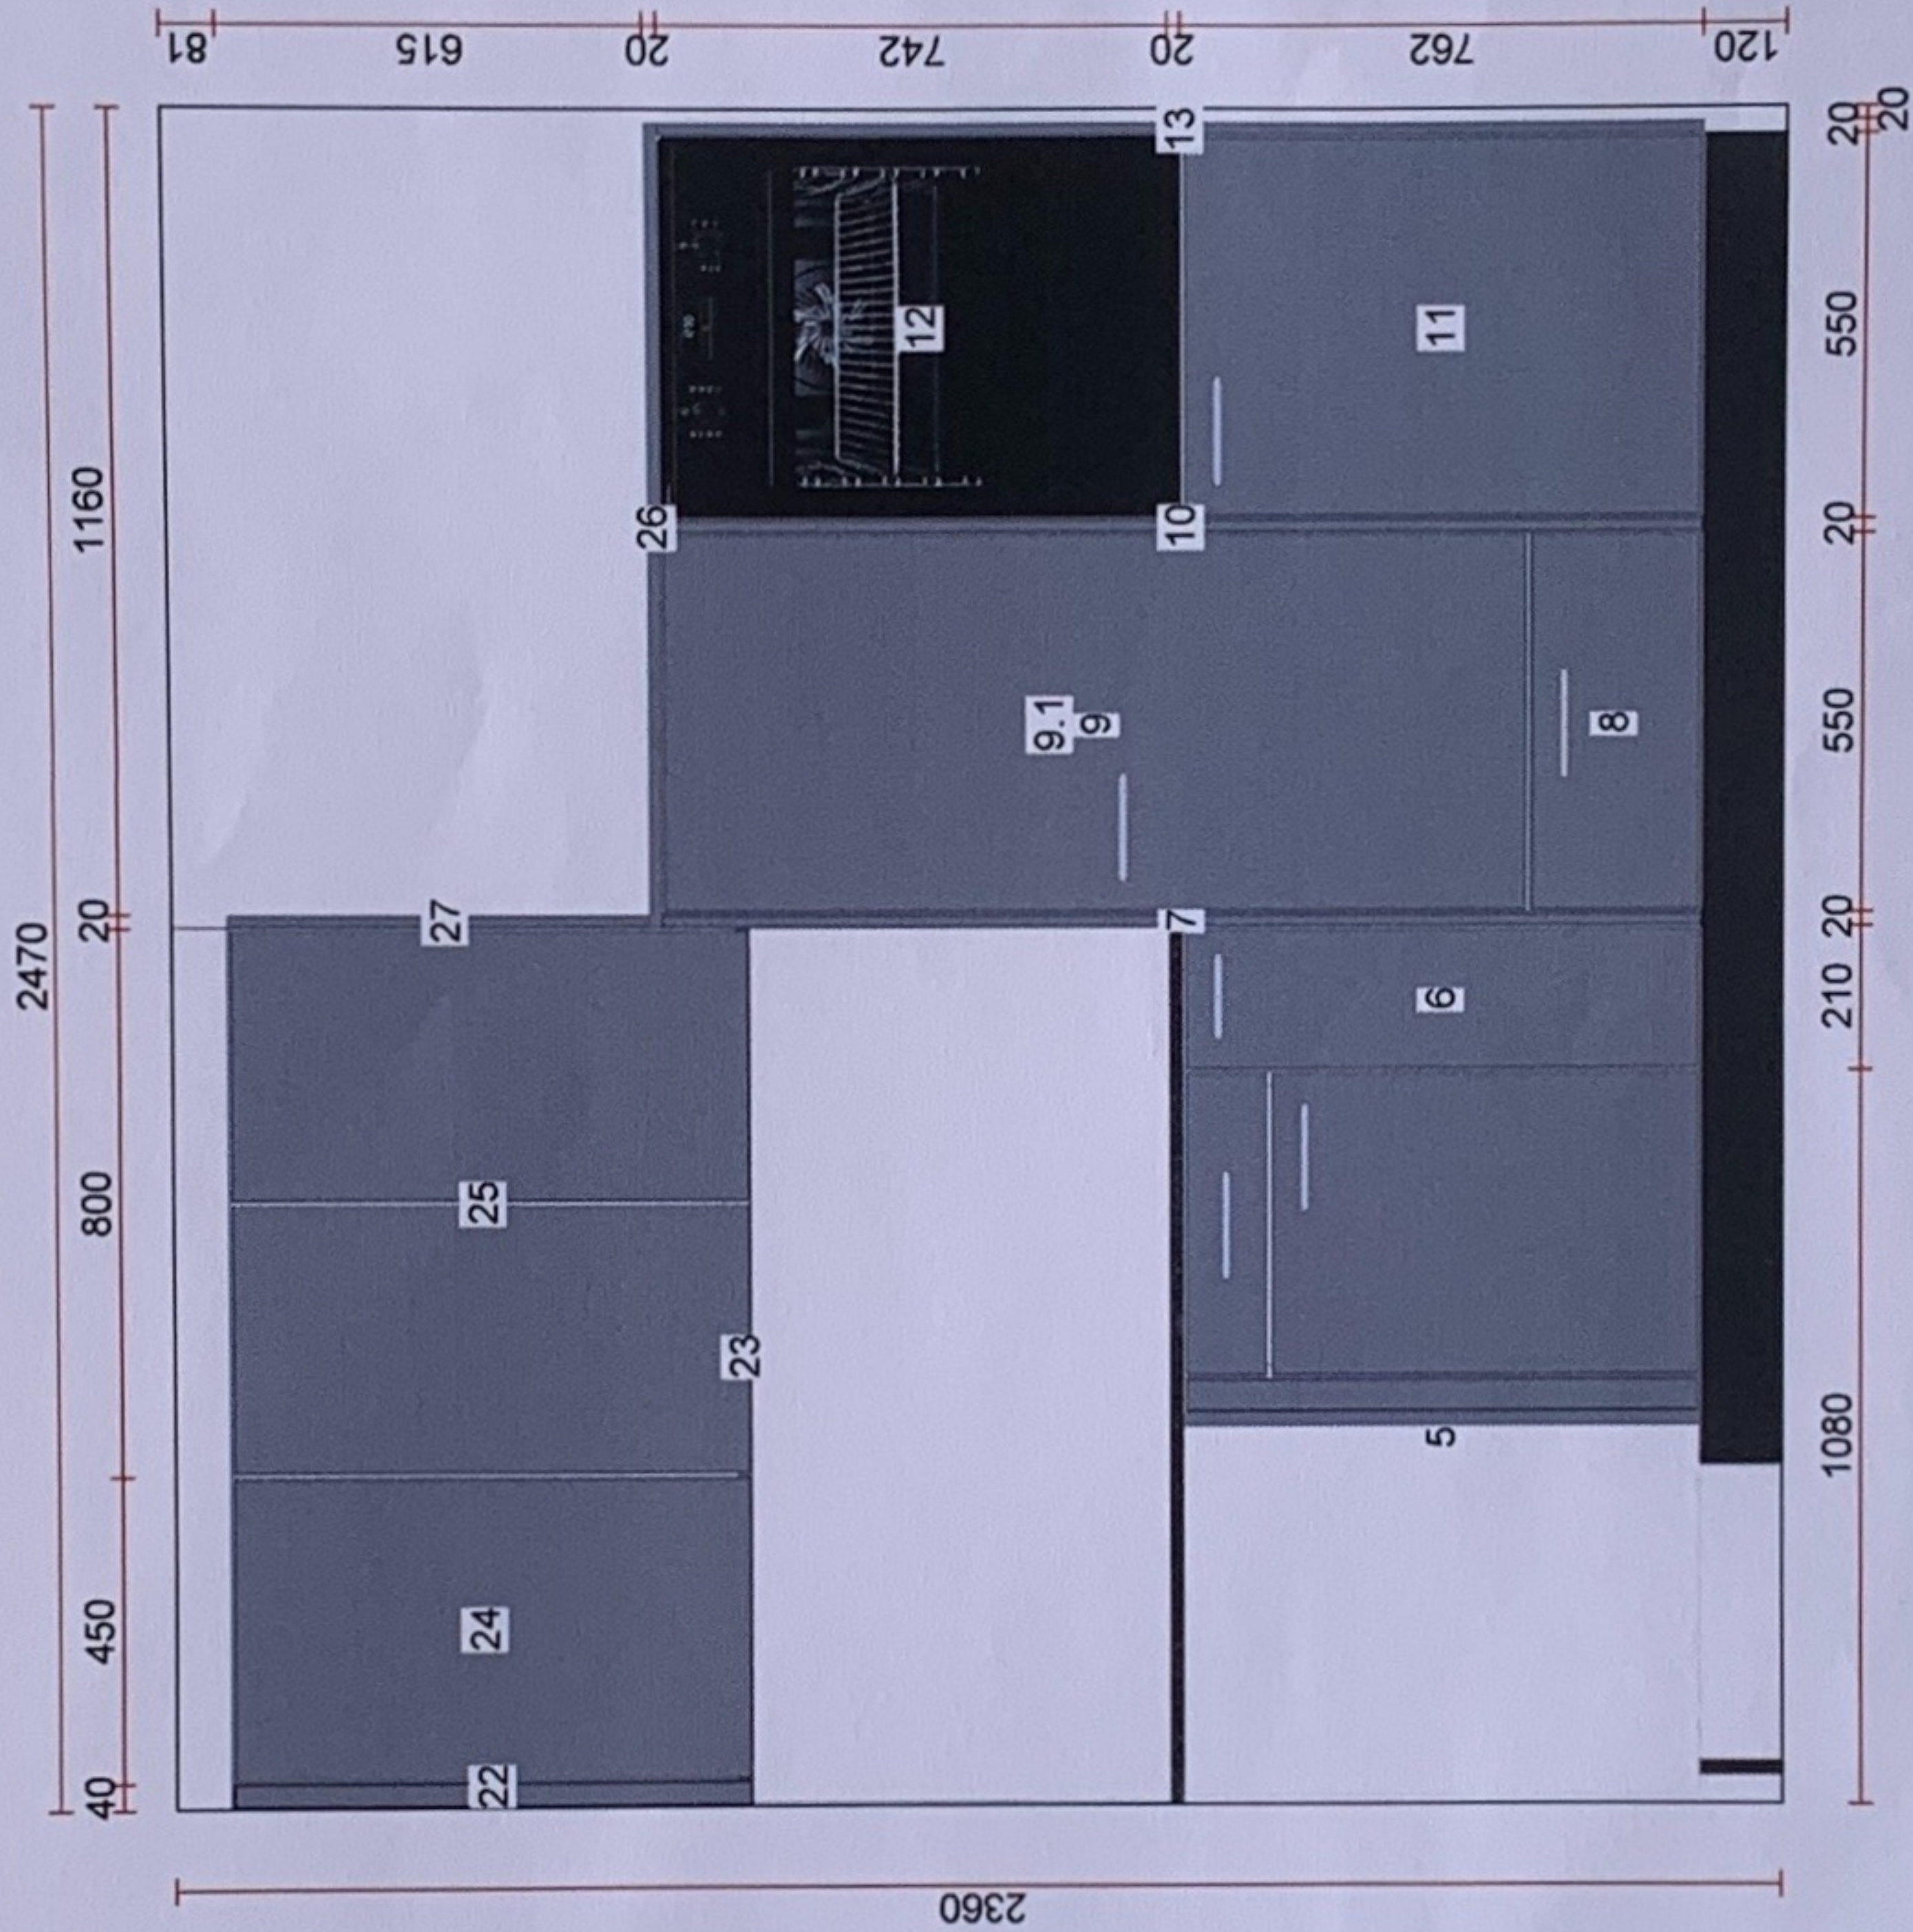

|                                                                                            |   |                                                                      |                                                                       |               |            |
|--------------------------------------------------------------------------------------------|---|----------------------------------------------------------------------|-----------------------------------------------------------------------|---------------|------------|
| GLB Küchenbau<br>Thierstein Hans<br>Schüpbachstrasse 26<br>3543 Emmenmatt<br>034 408 17 98 | <br>planen bauen einrichten | Kunde:<br>Meier<br>Kalberweidliweg 2<br>3360 Herzogenbuchsee<br>Tel. | Objekt:<br>Meier<br>Kalberweidliweg 2<br>3360 Herzogenbuchsee<br>Tel. | Datum         | 06.06.2025 |
|                                                                                            |   |                                                                      |                                                                       | Massstab      | Angepasst  |
|                                                                                            |   |                                                                      |                                                                       | MN-Auftr. Nr. |            |
|                                                                                            |   |                                                                      |                                                                       | Gezeichnet    | HT         |